


# COMUNE DI PIRAINO

## Provincia di Messina

Oggetto:  
**STUDIO DI DETTAGLIO DEL CENTRO STORICO** redatto ai sensi della L.R. N°13/2015  
 Norme per favorire il recupero del patrimonio edilizio di base dei centri storici

PIETRO PAPA ARCHITETTO\_via G.Natoli Gatto\_98063\_Gioiosa Marea(ME)  
 EMAIL: pieropapa@gmail.com - PEC: piero.papa@archiwoi.it - CELL. 3381452486  
 Questo documento è di proprietà di Pietro Papa Architetto - Non può essere copiato, duplicato, riprodotto, comunicato o divulgato senza autorizzazione scritta dello stesso

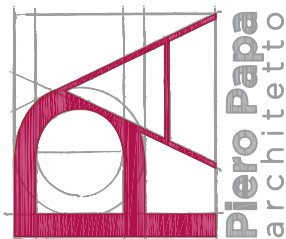


ELABORATO:	TAVOLA
	V.A.2.2
PLANIMETRIA PER TIPOLOGIE EDILIZIE STRALCIO PIANO PAESAGGISTICO	SCALA
	1:2000
PROGETTISTA: Arch. Pietro Papa	CODICE PROGETTO
	PPA_126
	DATA
	OTTOBRE 2020



### LEGENDA TIPOLOGIE EDILIZIE

- a) Edilizia di base non qualificata
  - b) Edilizia di base parzialmente qualificata
  - c) Edilizia di base qualificata
  - d) Edilizia di base qualificata speciale
  - e) Edilizia monumentale residenziale
  - f) Edilizia monumentale specialistica
  - g) Edilizia residenziale moderna non qualificata
  - h) Edilizia specialistica moderna non qualificata
  - i) Altre o diverse tipologie
- Limite centro storico

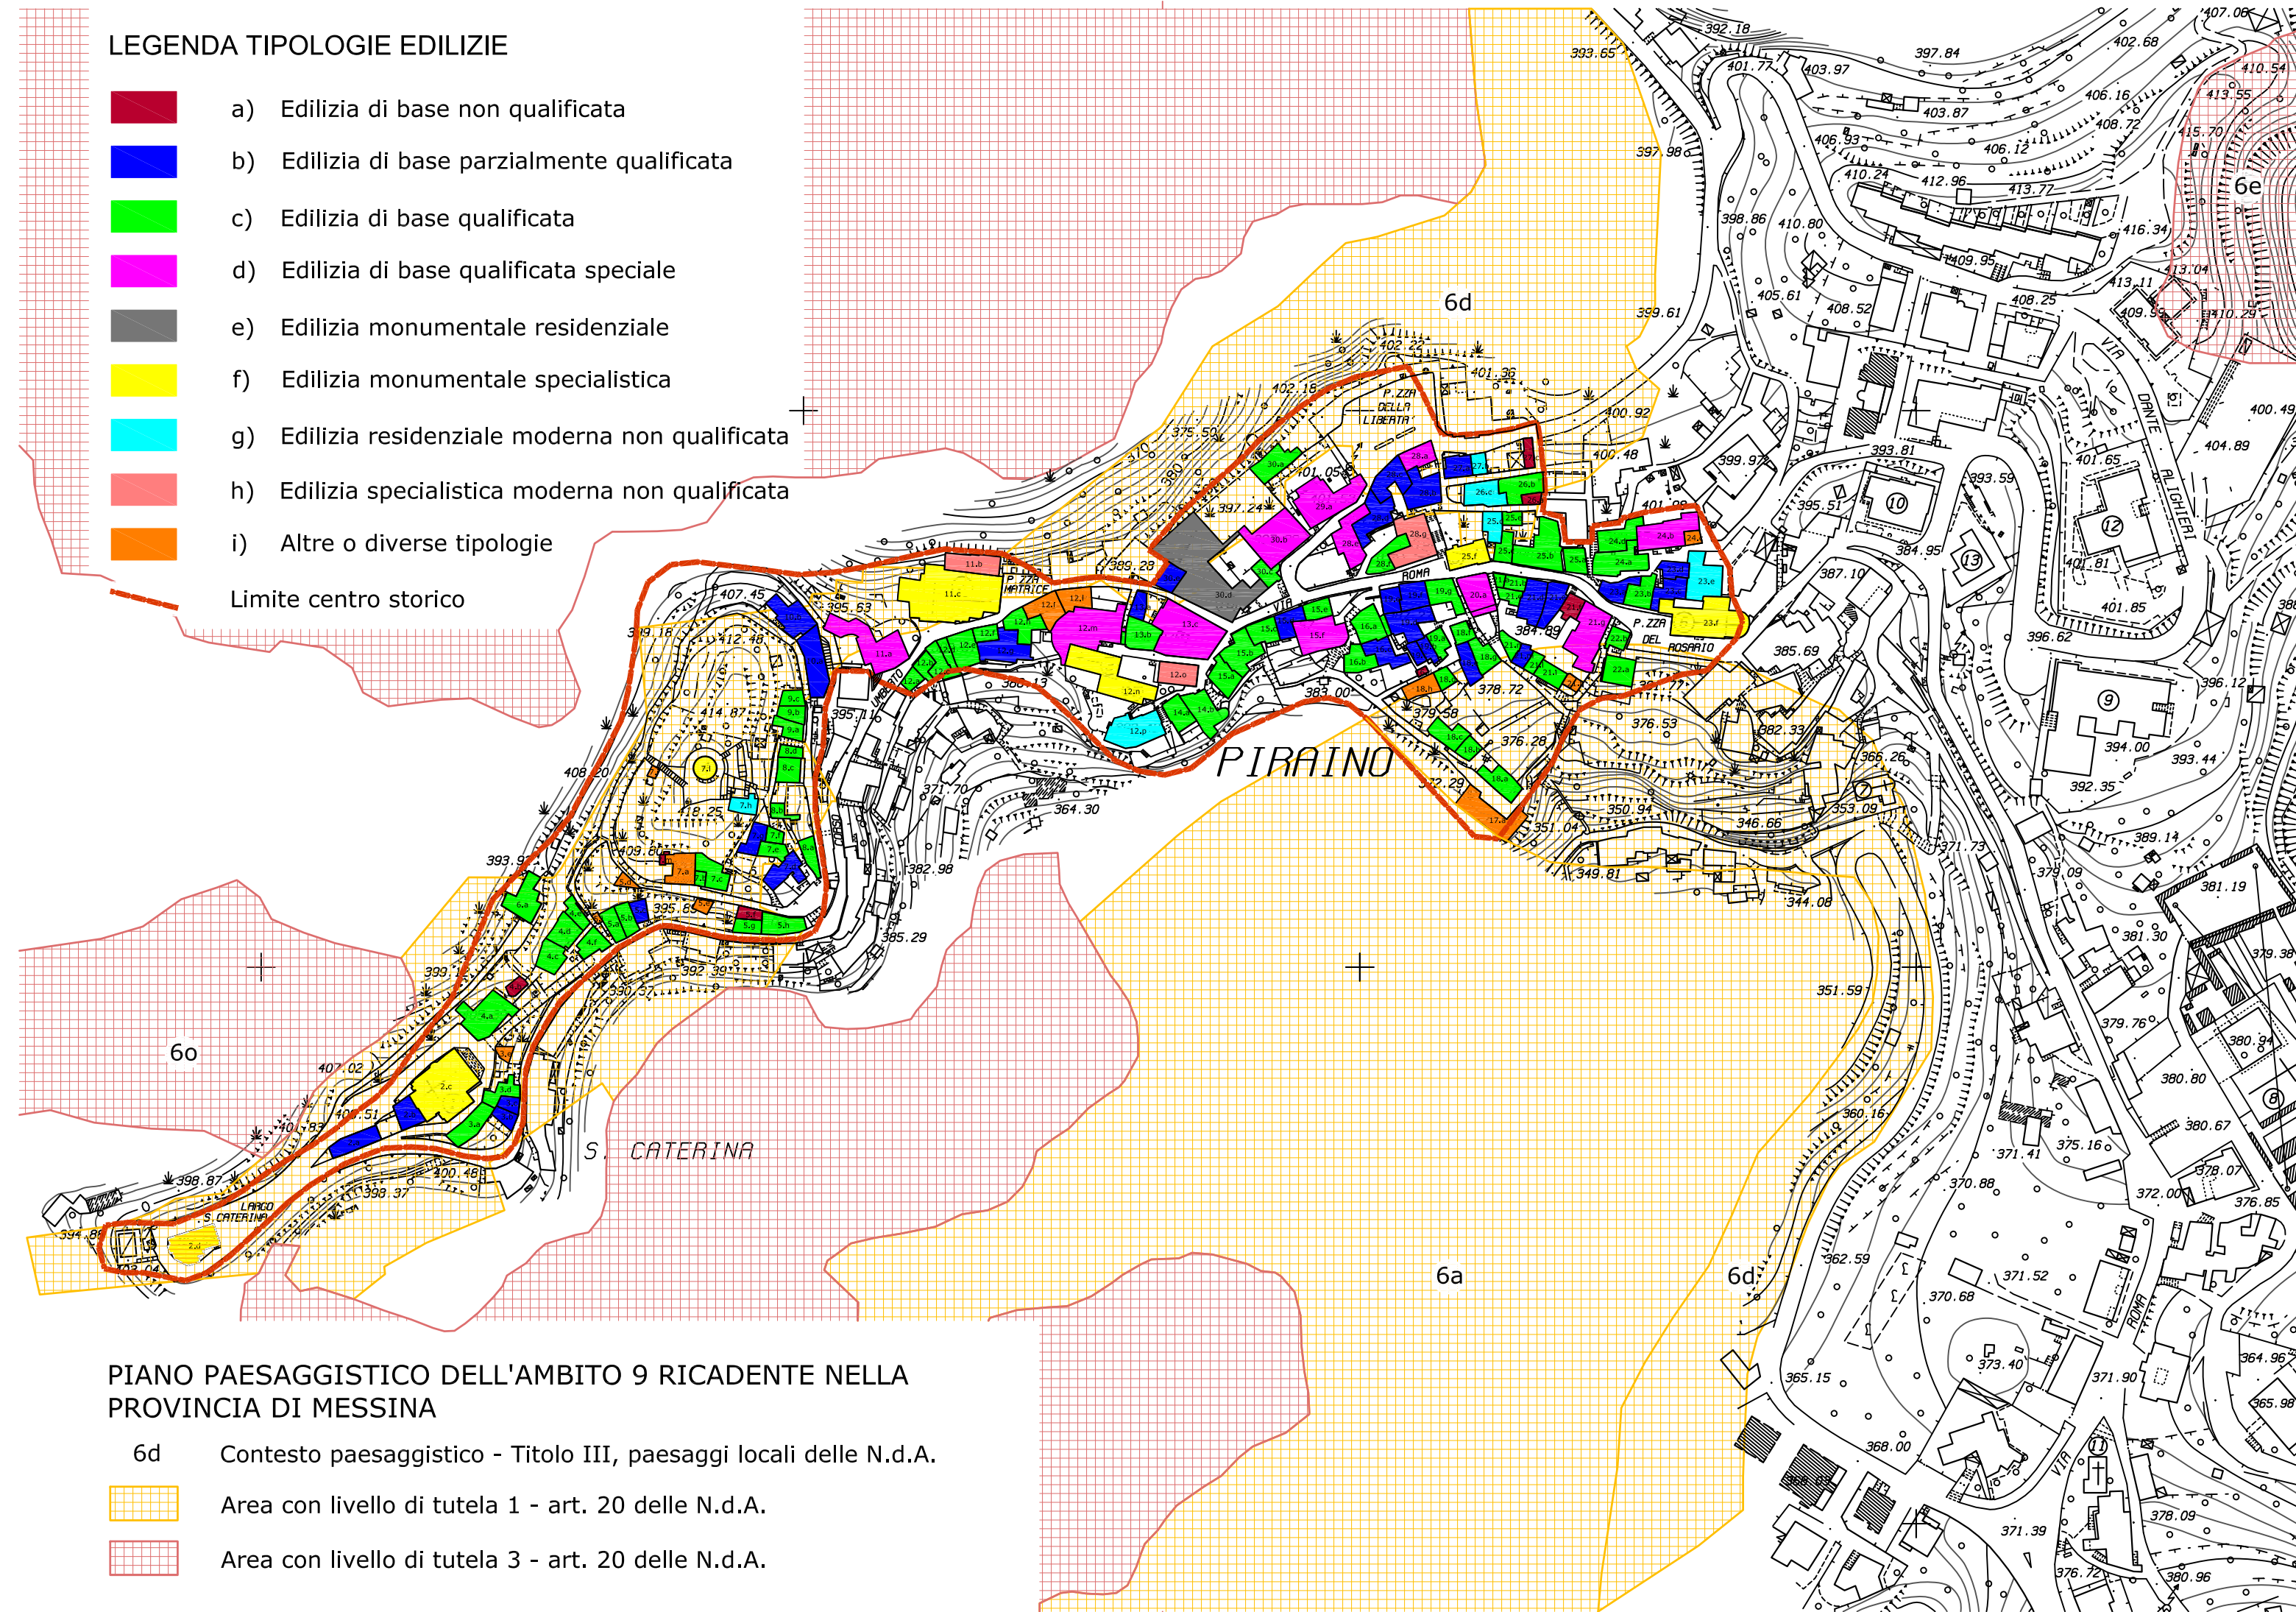

### PIANO PAESAGGISTICO DELL'AMBITO 9 RICADENTE NELLA PROVINCIA DI MESSINA

- 6d Contesto paesaggistico - Titolo III, paesaggi locali delle N.d.A.
- Area con livello di tutela 1 - art. 20 delle N.d.A.
- Area con livello di tutela 3 - art. 20 delle N.d.A.